



Zahl: 144/1/2018 Scha (Kundmachung)

Betr.: **Auflassung einer Teilfläche des öffentlichen Gutes der Marktgemeinde Arnoldstein; Parzelle 2034/2, KG. Seltschach,**

A 9601 Arnoldstein, am 8. Januar 2018  
Gemeindeplatz 4  
Abteilung: Bauamtsleitung  
Auskünfte: Hr. Alfred SCHASCHL  
Telefon: (04255) 22 60  
Durchwahl: 35 Fax: DW 33  
e-mail: [alfred.schaschl@ktn.gde.at](mailto:alfred.schaschl@ktn.gde.at)  
Internet: [www.arnoldstein.gv.at](http://www.arnoldstein.gv.at)  
DVR: 0663697 - UID-Nr.: ATU26011801

## Kundmachung

Die Marktgemeinde Arnoldstein beabsichtigt, die als Teilfläche 2 bezeichnete Fläche aus der öffentlichen Parzelle 2034/2, KG: Seltschach, im Ausmaß von 439 m<sup>2</sup> gemäß Teilungsentwurf der Angst Geo Vermessung ZT GmbH, vom 11.07.2017, GZ: 172047-A3-V2-TE, welche sich im Alleineigentum der Marktgemeinde Arnoldstein als Verwalterin des Öffentlichen Gutes (Straßen und Wege) befindet, aufzulassen.

Beteiligte, die sich gegen die Auflassung der oben angeführten Teilfläche der Wegparzelle 2034/2, KG. Seltschach, können innerhalb von 4 Wochen, gerechnet vom Tage des Anschlages, schriftliche und begründete Einwendungen vorbringen.

F.d.R.d.A.

(Schaschl)


Für den Bürgermeister:  
Der Referent:  
(Vzbgm. Ing. Antolitsch Reinhard)

### Ergeht an:

- Amtstafel Marktgemeindeamt Arnoldstein
- Anschlagtafeln in der Ortschaft Seltschach
- Kundmachung im elektronisch geführten Amtsblatt unter [www.arnoldstein.gv.at](http://www.arnoldstein.gv.at)
- z.d.A.

Beilage: ggstl. Teilungsentwurf

- ▲<sup>6</sup> Triangulationspunkt
- <sup>2</sup> Baulinienpunkt
- <sup>1</sup> Grenzpunkte
- ▲<sup>5</sup> Grenzpunkte
- ▲<sup>4</sup> Grenzpunkte (LN WK EZ EX NS)
- ▲<sup>3</sup> Grenzpunkte (LN WK EZ EX NS)
- ▲<sup>2</sup> Grenzpunkte (LN WK EZ EX NS)
- ▲<sup>1</sup> Grenzpunkte (LN WK EZ EX NS)
- ▲<sup>0</sup> Grenzpunkte (LN WK EZ EX NS)
- ▲<sup>0</sup> Grenzpunkte (LN WK EZ EX NS)

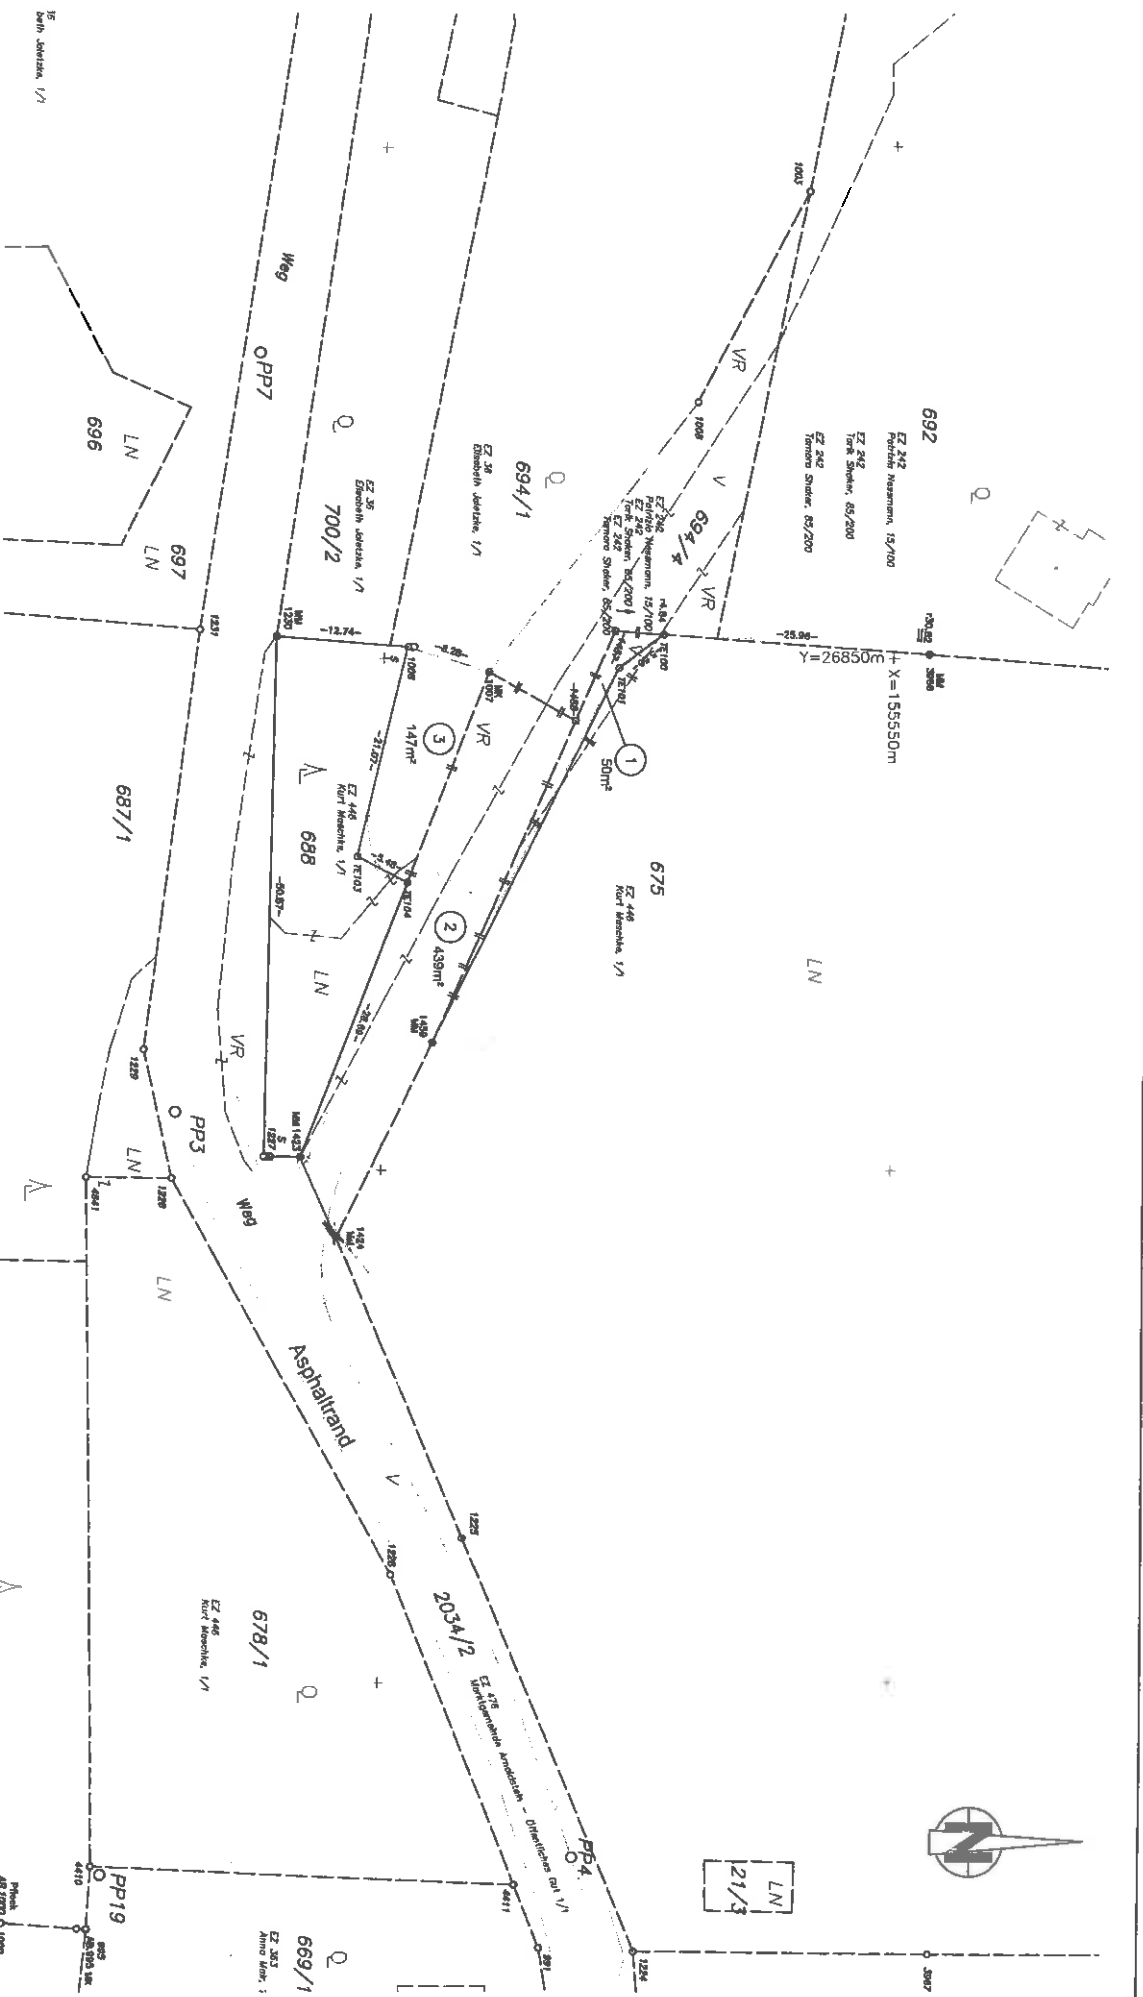

**gst Geo Vermessung ZT GmbH**  
 Geschäftsführer: Dipl.-Ing. Josef Angst, Dipl.-Ing. Dr. Jörg Wiesnik  
 Stanzlich befugte und beeidete Ingenieurkonsulenten für Vermessungswesen  
 9500 Villach - Villacher Straße 1 - T +43 (0) 4242 24375-0  
 eMail: villach@geo-vermessung.at - www.geo-vermessung.at

**ANGST**  
 GEO VERMESSUNG  
 KÄRNTEN

**TEILUNGSENTWURF**  
 Geschäftszeit: 172047-A3-V2-TE Katastralgemeinde: Seisbach Gerichtsbezirk: Villach  
 Datum: 11.07.2017 75447  
 1:500  
 Bearbeiter: Wiesnik  
 Projektleiter: Wiesnik